



GRUNDRISS B0

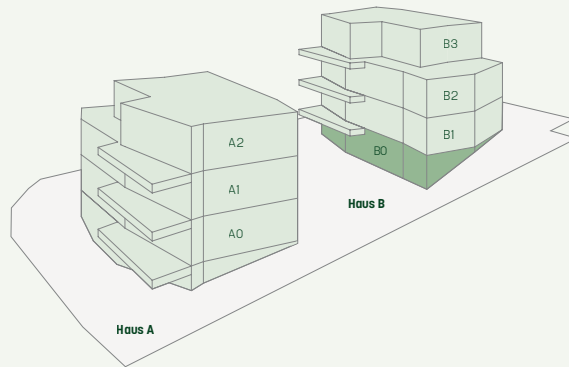

Typ	Wohnfläche	Terrasse	Keller	Garten
3.5 Zimmer	95.6 m ²	14.4 m ²	14.6 m ²	35.0 m ²

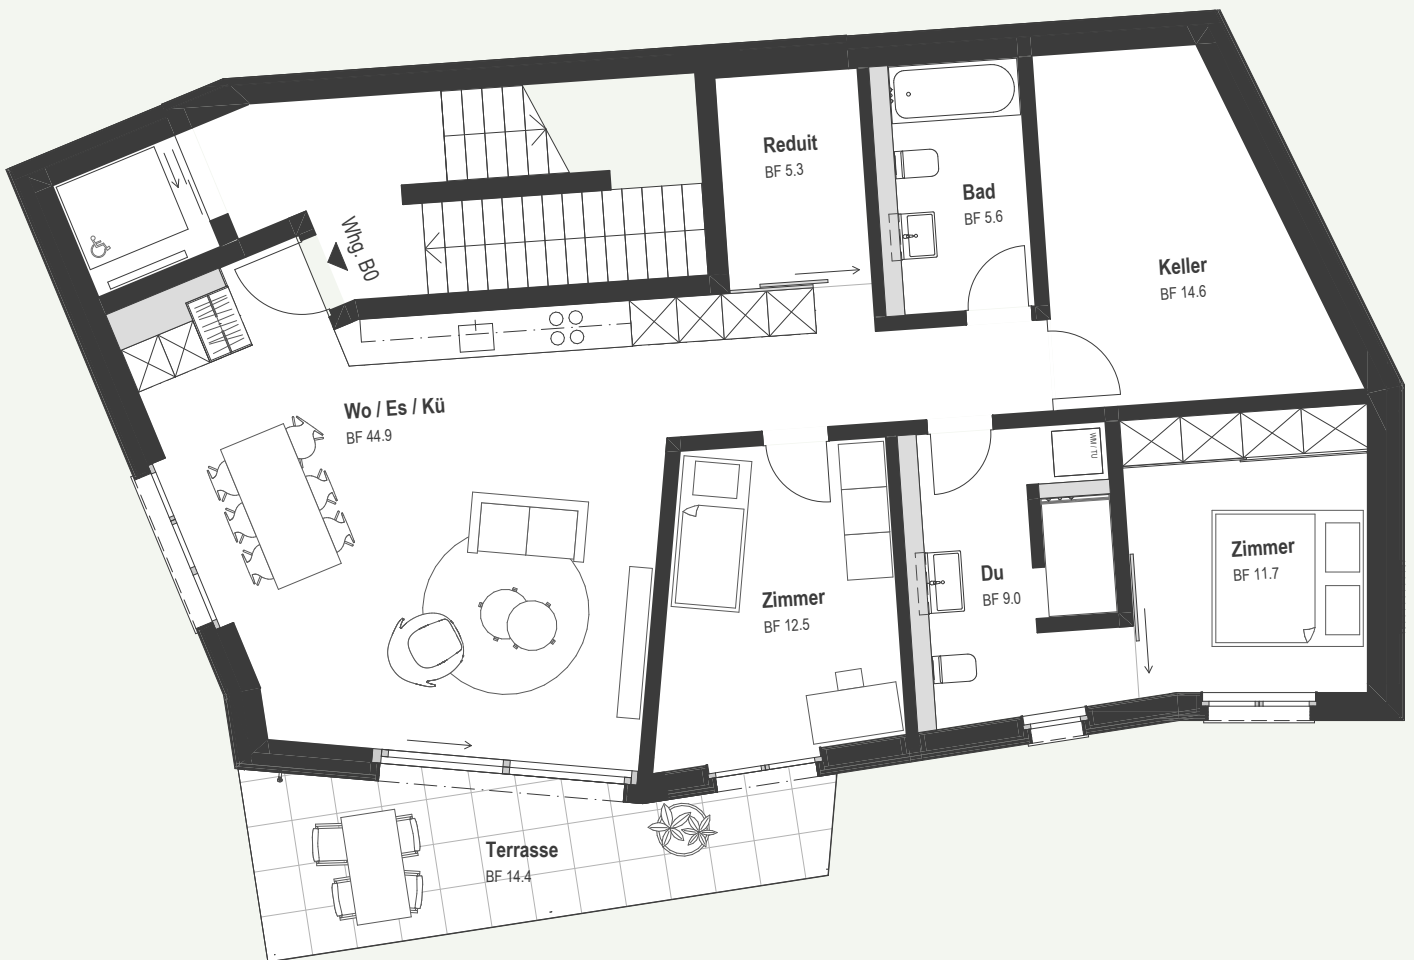

Massstab 1:100

